


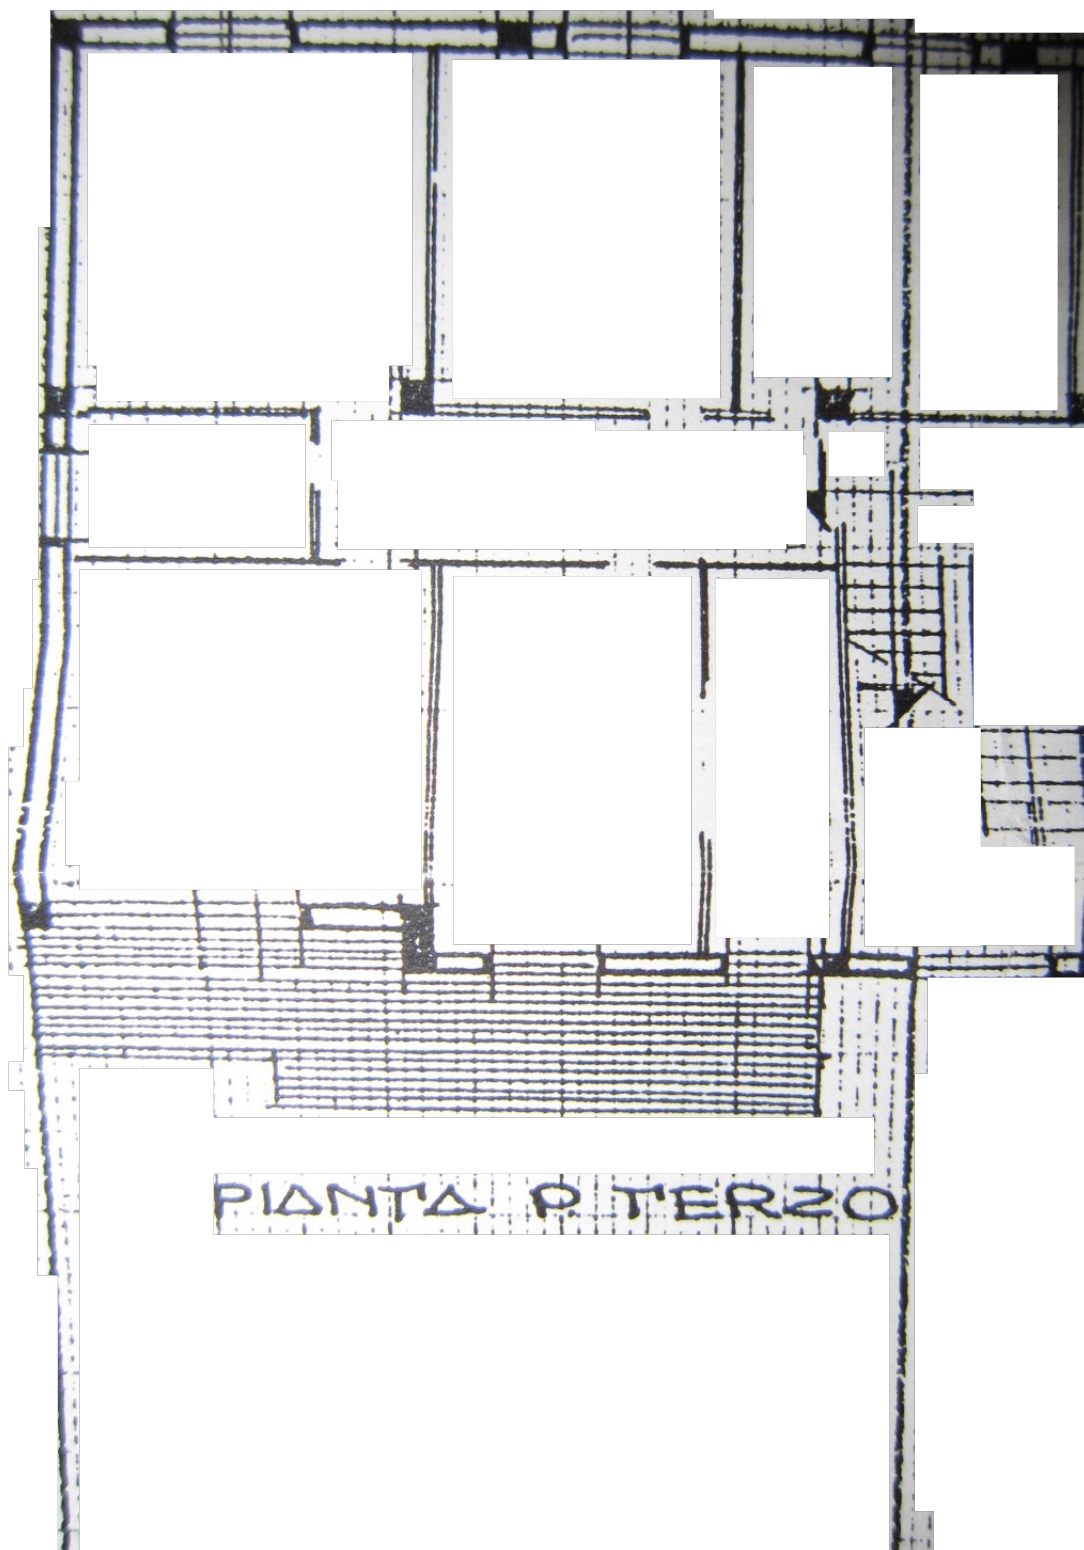

PIANTA P. TERZO