




FALDA A PANNELLI SOLARI

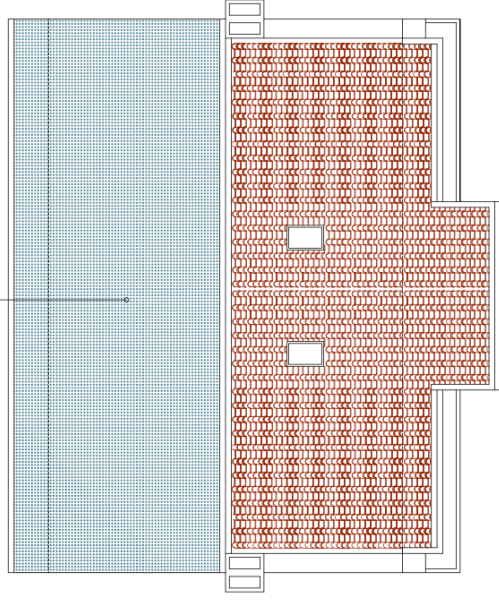


pianta copertura

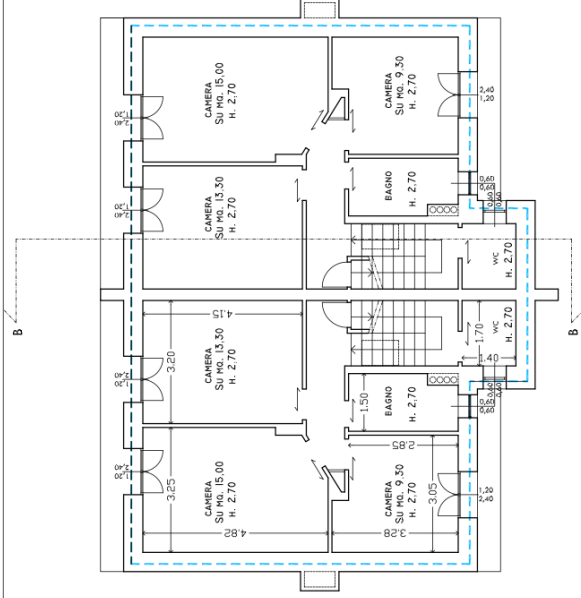



pianta piano primo

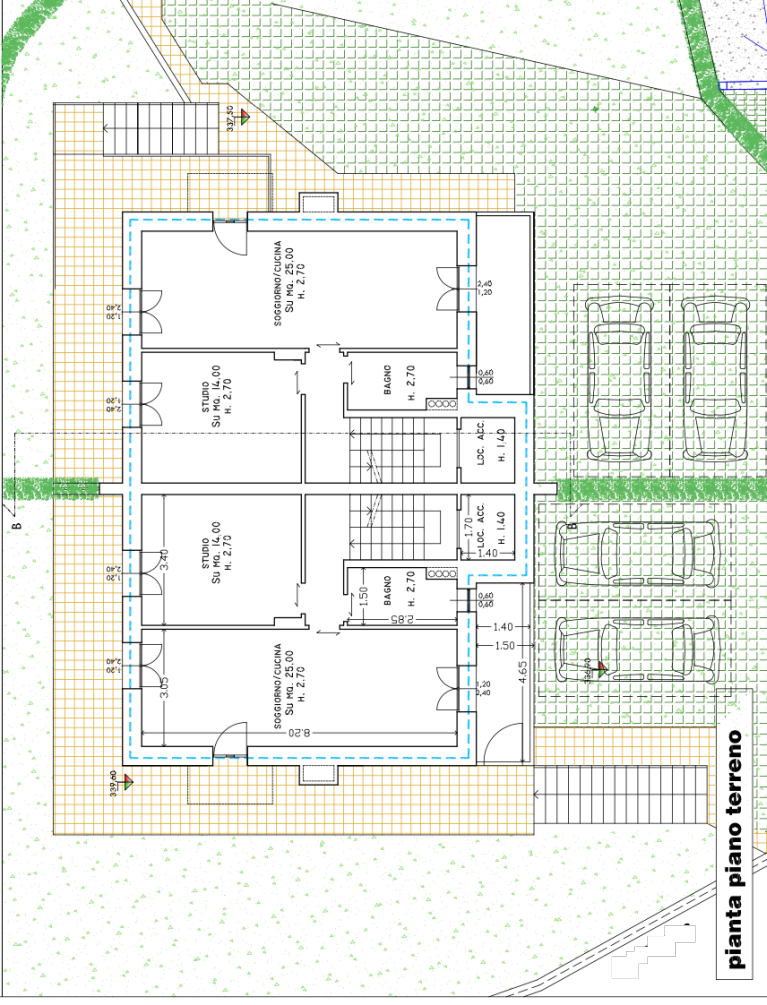


pianta piano terreno

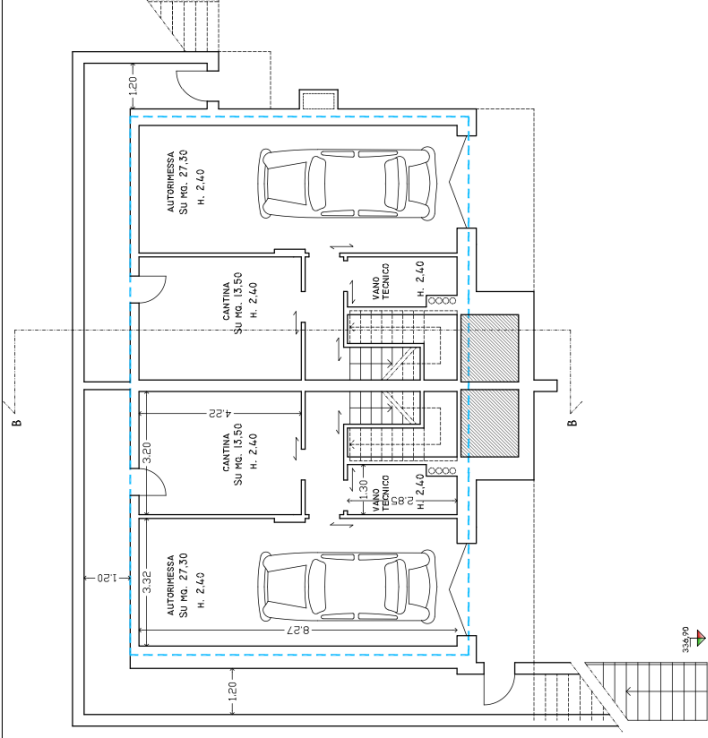

pianta piano seminterrato

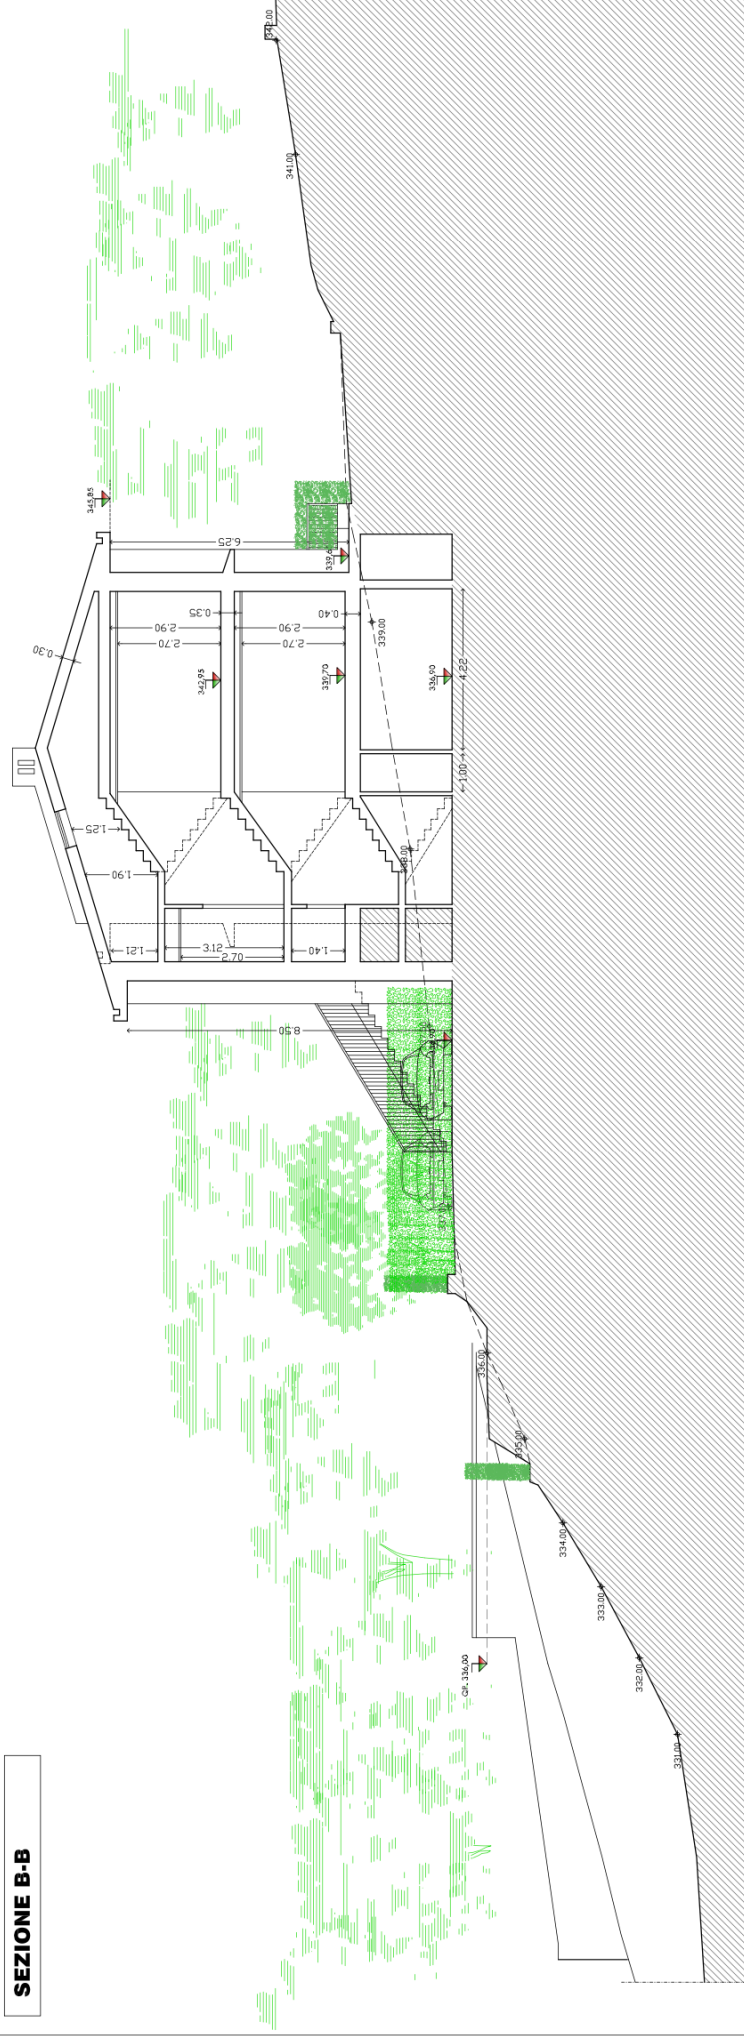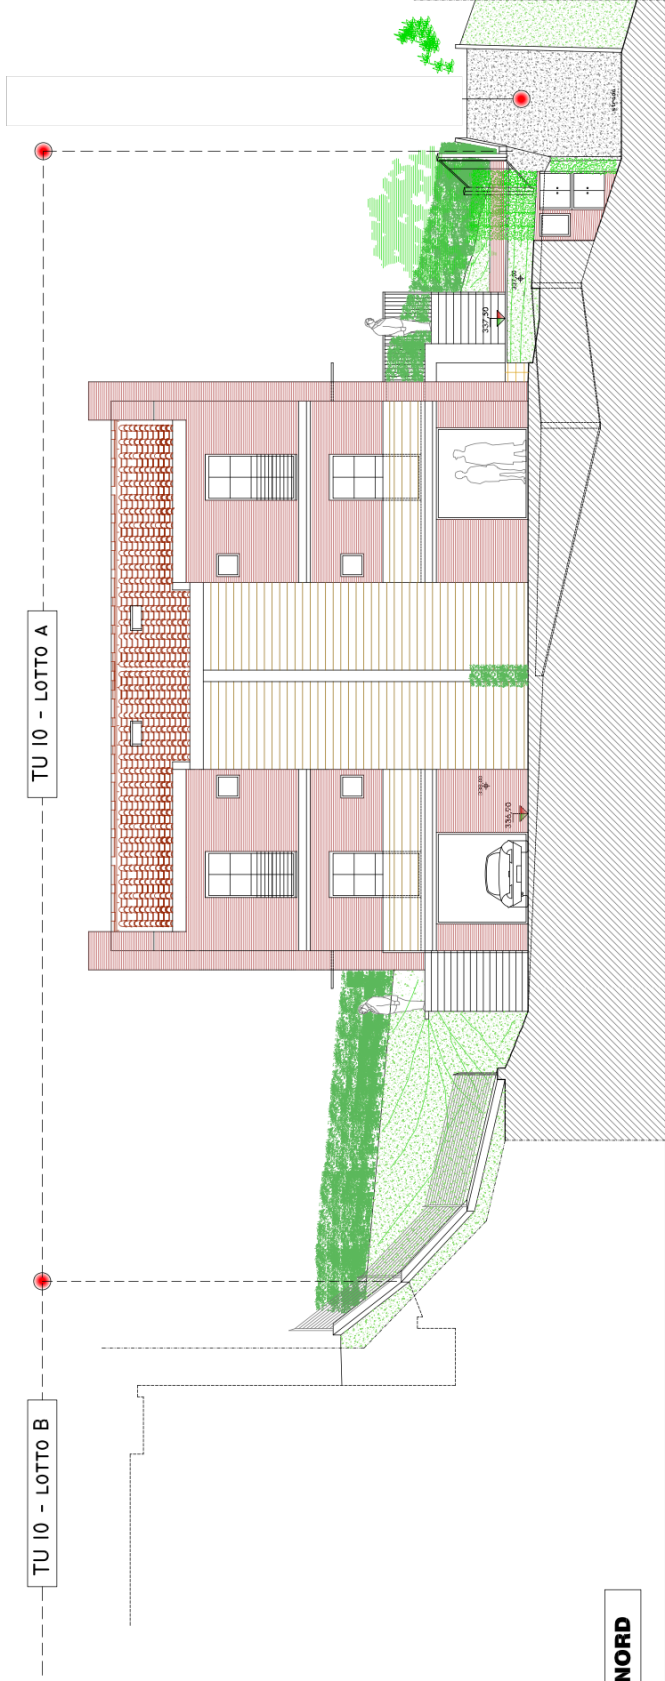

PROSPETTO SUD

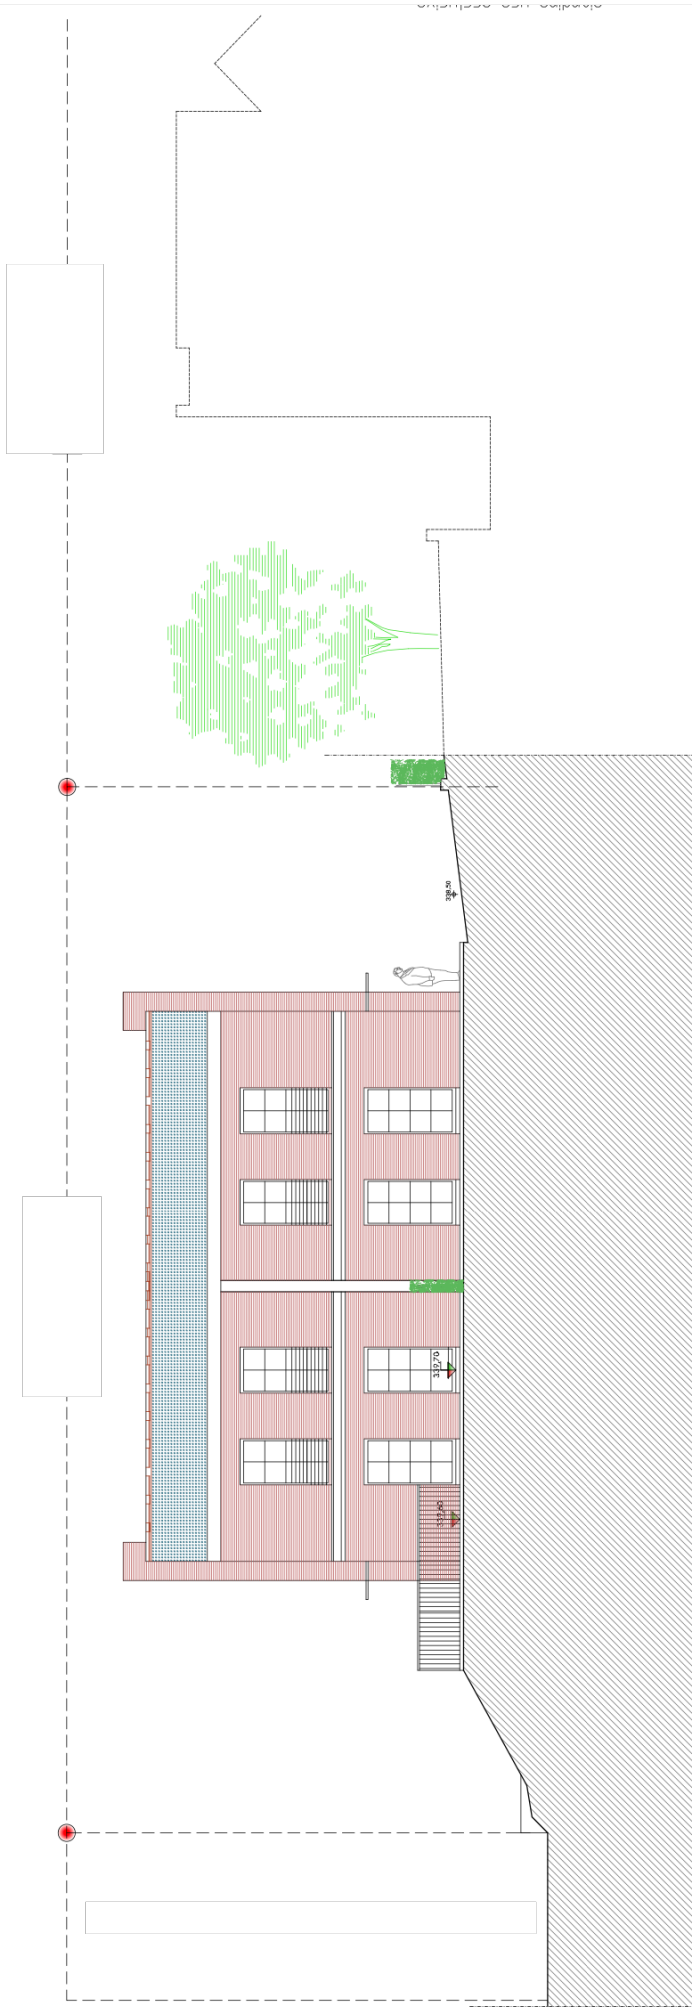

PROSPETTO EST

